



IMPLANTAÇÃO GERAL  
Escala: 1/3000



LOCALIZAÇÃO

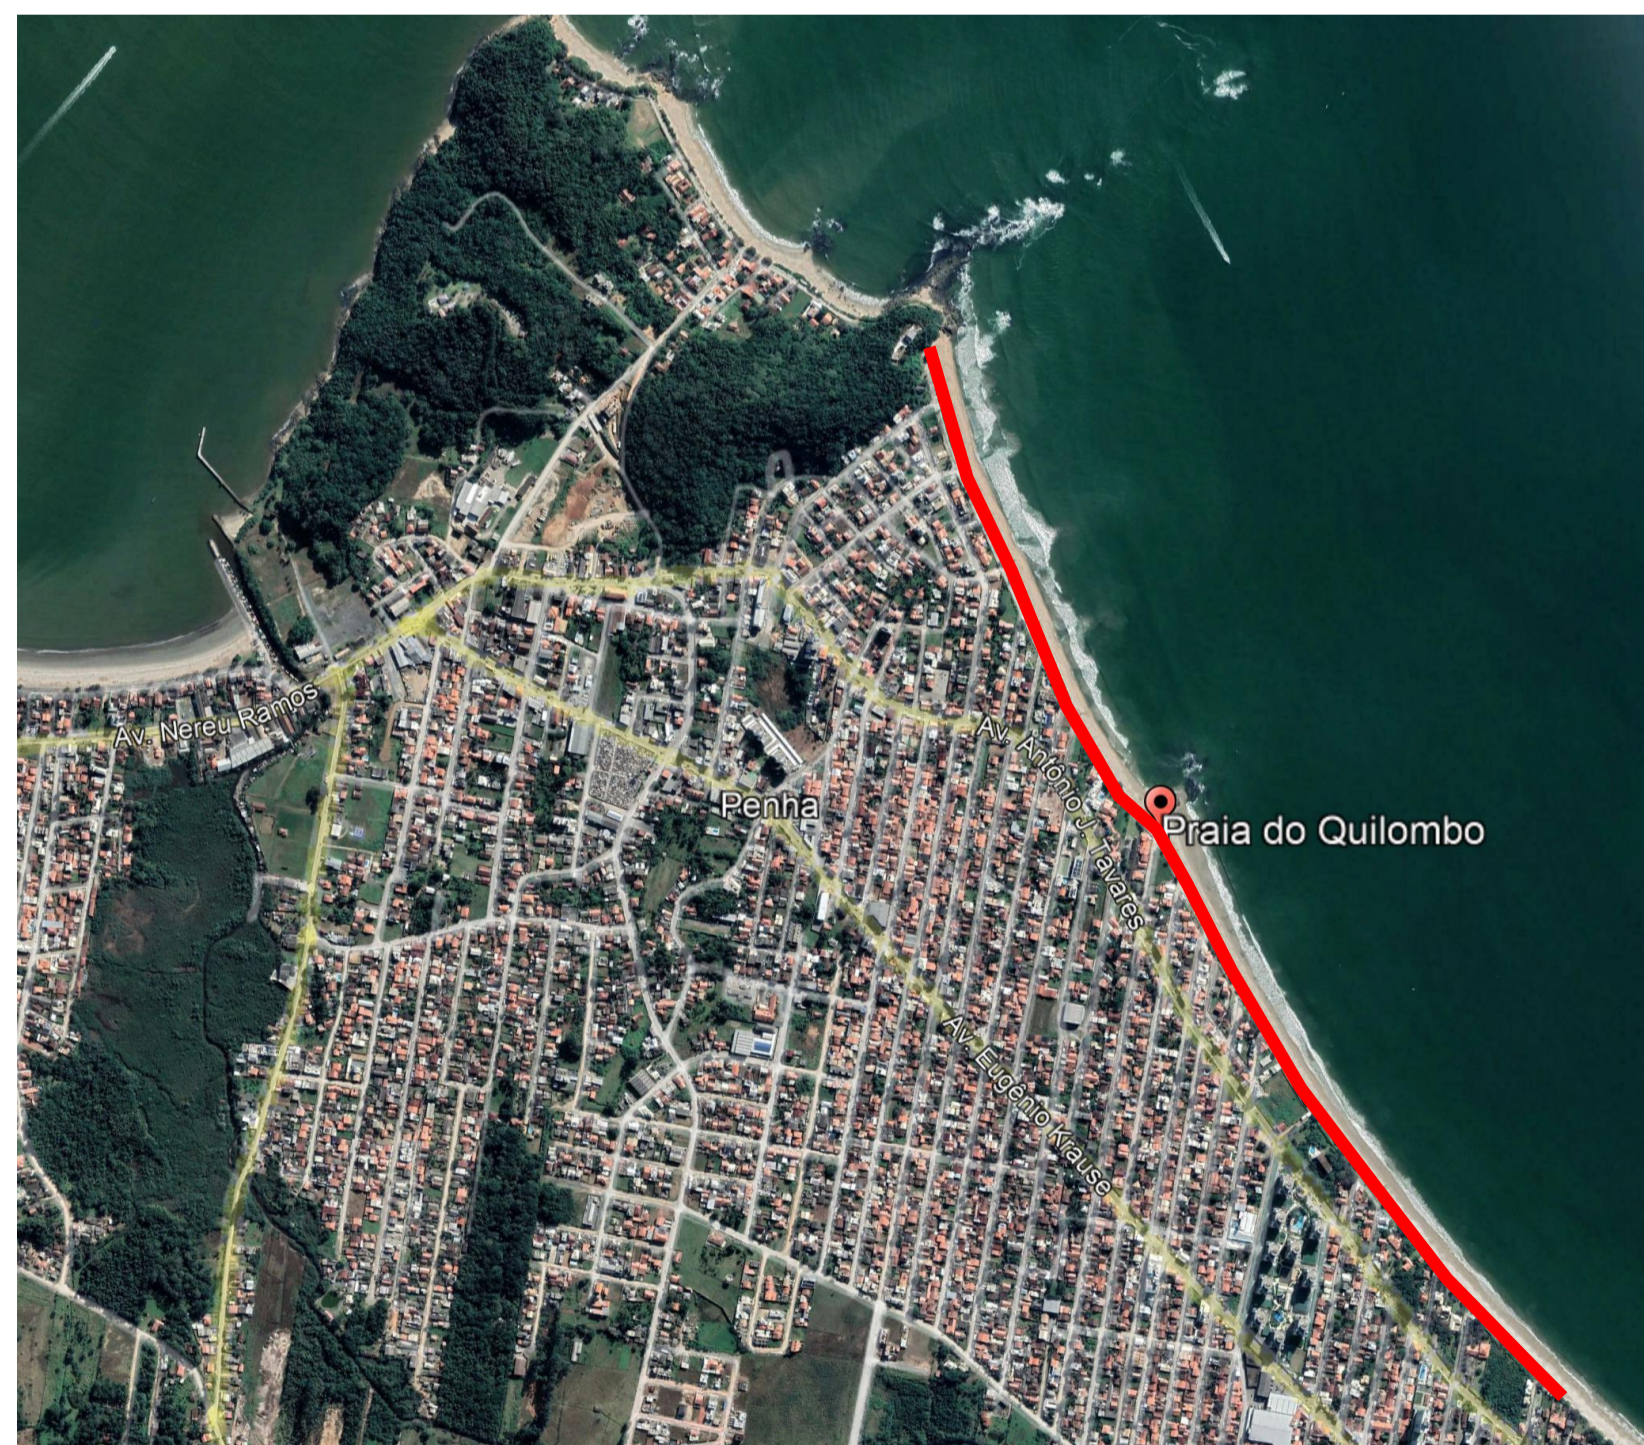

0	Emissão Inicial	09/2021	CES
REVISÃO	DESCRIÇÃO	DATA	RESPONSÁVEL
 <b>ASSOCIAÇÃO DOS MUNICÍPIOS DA REGIÃO DA FOZ DO RIO ITAJAÍ</b> Rua Luiz Lopes Gonzaga, 1655 - Bairro São Vicente - CEP 88309-421 - Itajaí-SC - CREA-SC 050.968-0 www.amfri.org.br amfri@amfri.org.br engenharia@amfri.org.br			
Estado de Santa Catarina <b>Prefeitura Municipal de Penha</b>			
<b>PARQUE LINEAR</b> Praia do Quilombo			
Data	Projeto	Conteúdo da Folha	
09/2021	URBANÍSTICO	Localização	
Escala		Implantação Geral	
Indicadas			
Desenho	Prefeitura Municipal	Responsável Técnico	
Christian			
Folha	Aquiles José Schneider da Costa Prefeito Municipal	Christian E. Sgorla Arquiteto e Urbanista CAU - A34482-1	
01/13			